



PLANTA BAIXA
TIPUS MITGERA

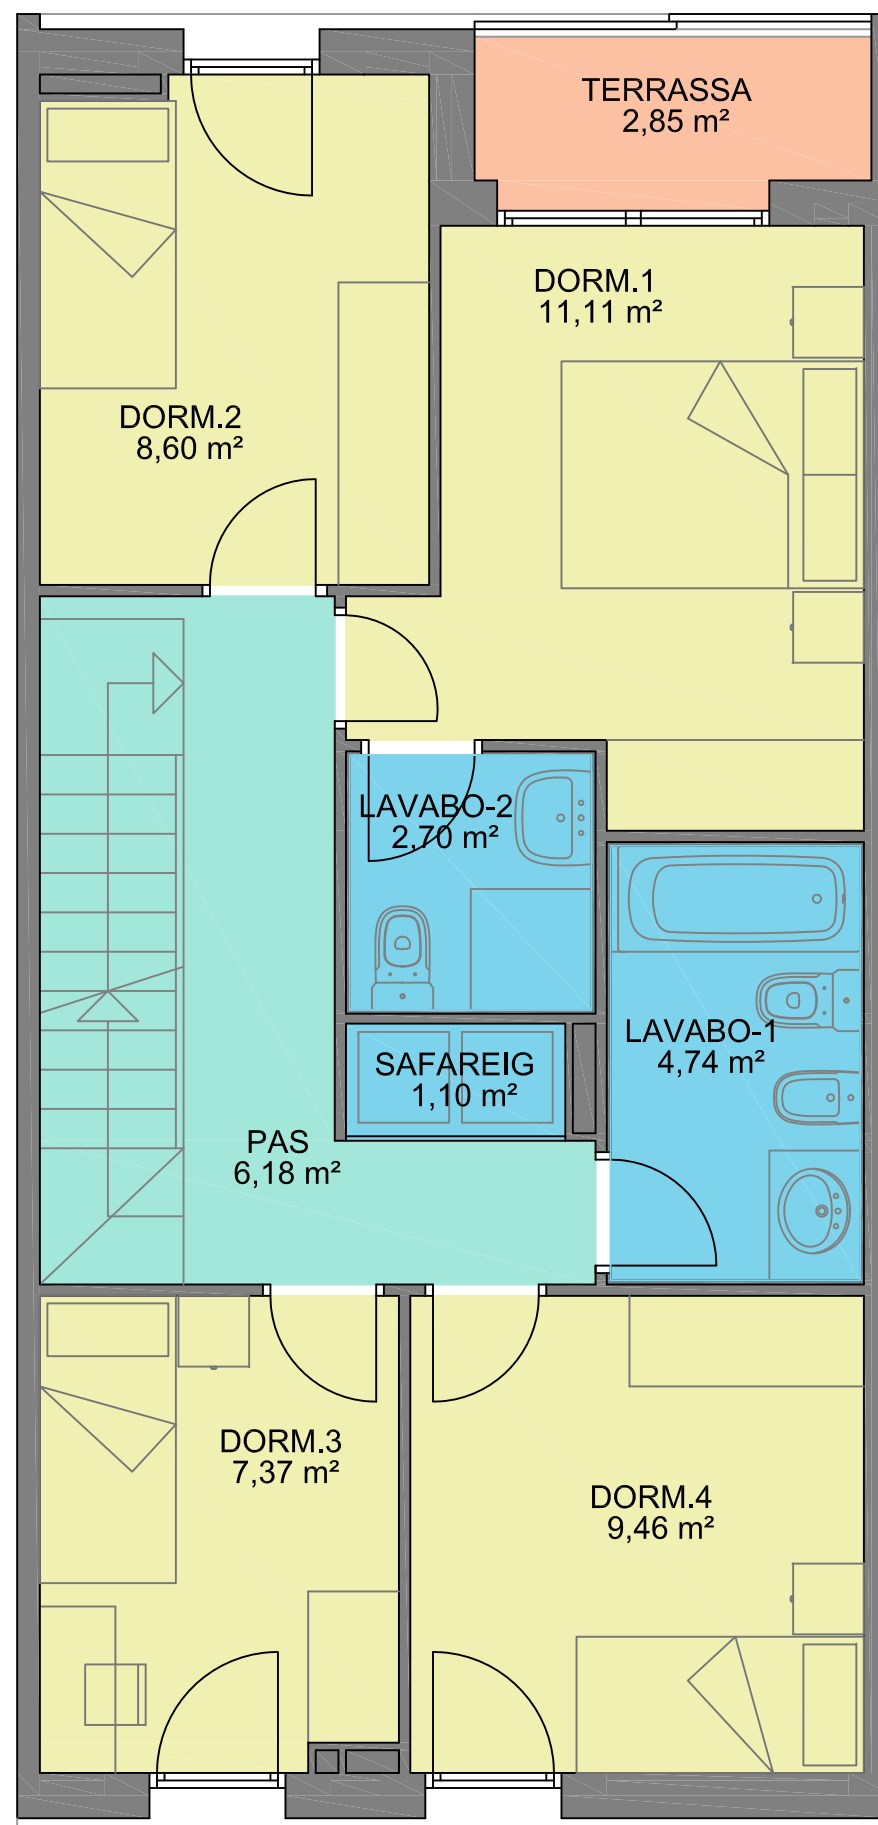

PLANTA PIS

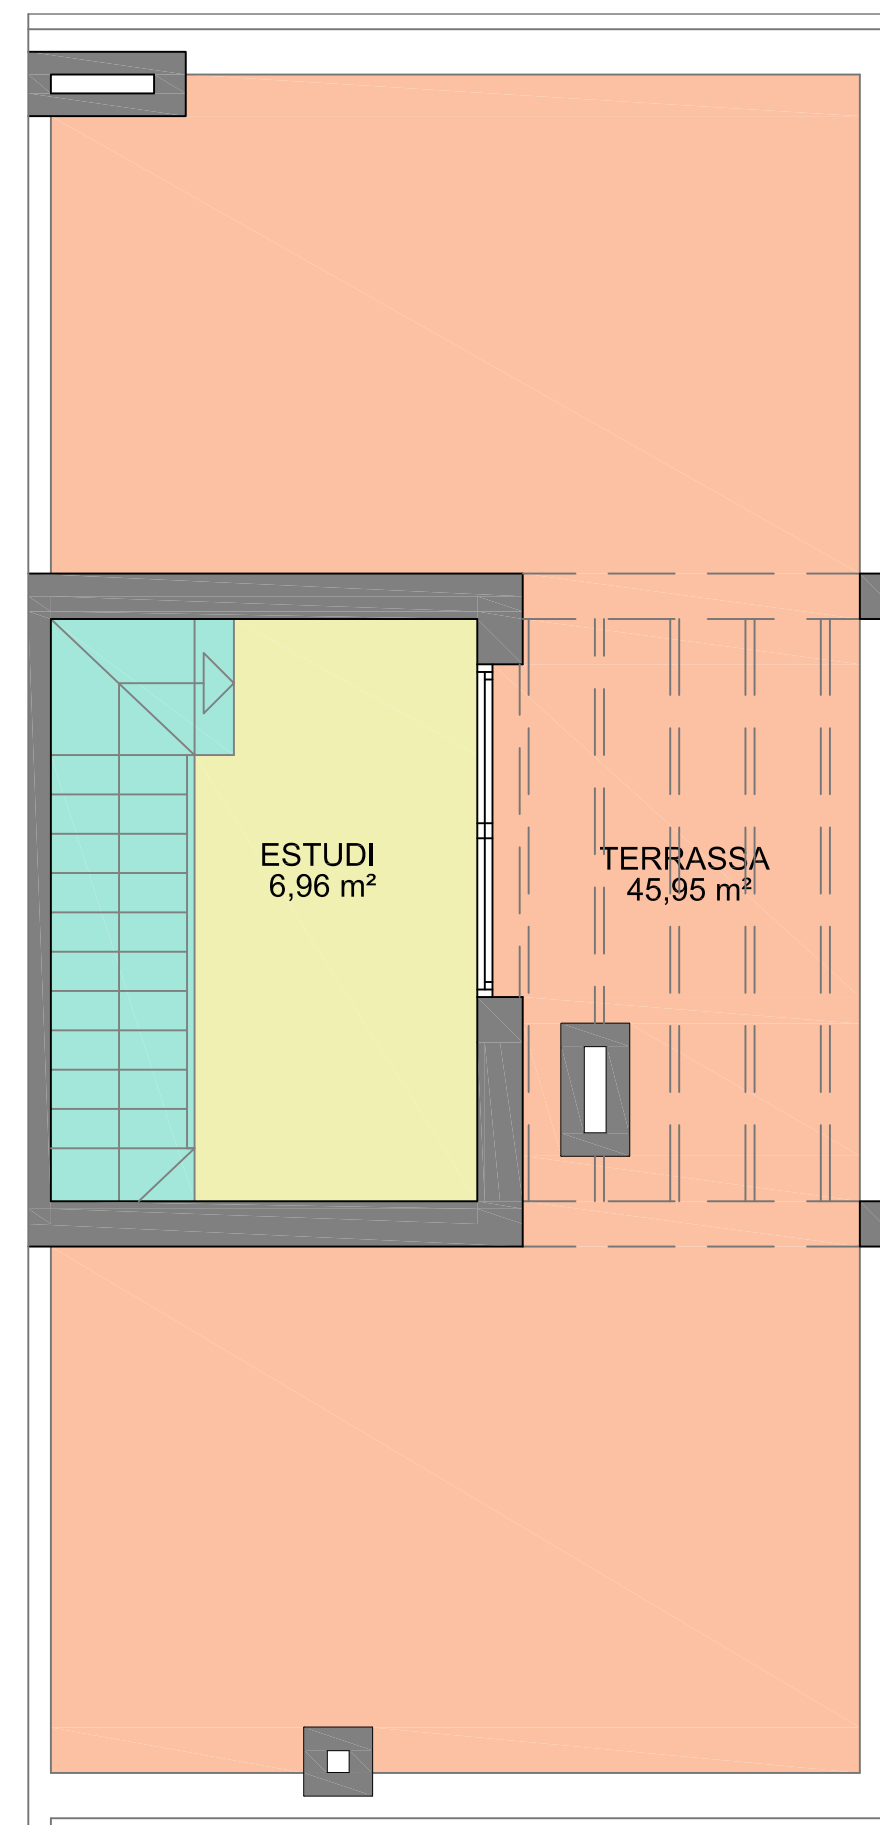

PLANTA COBERTA